



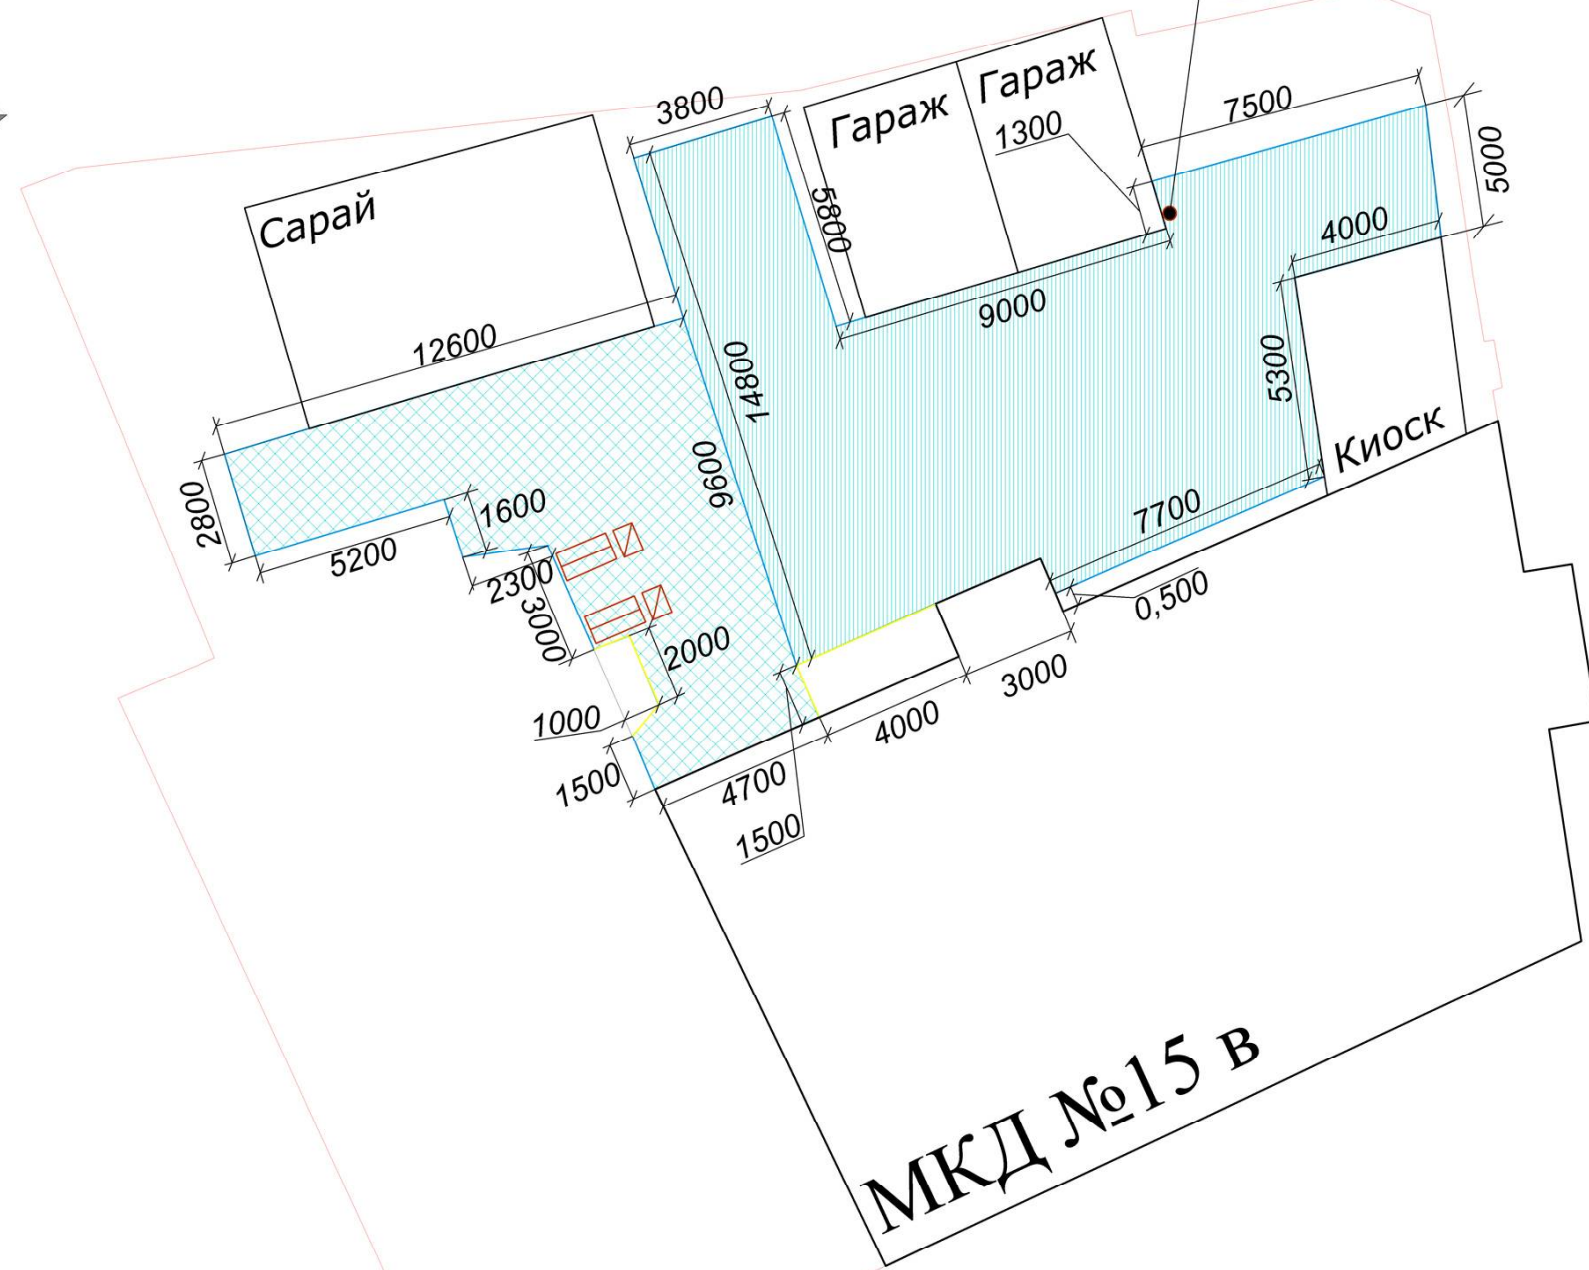

План благоустройства территории

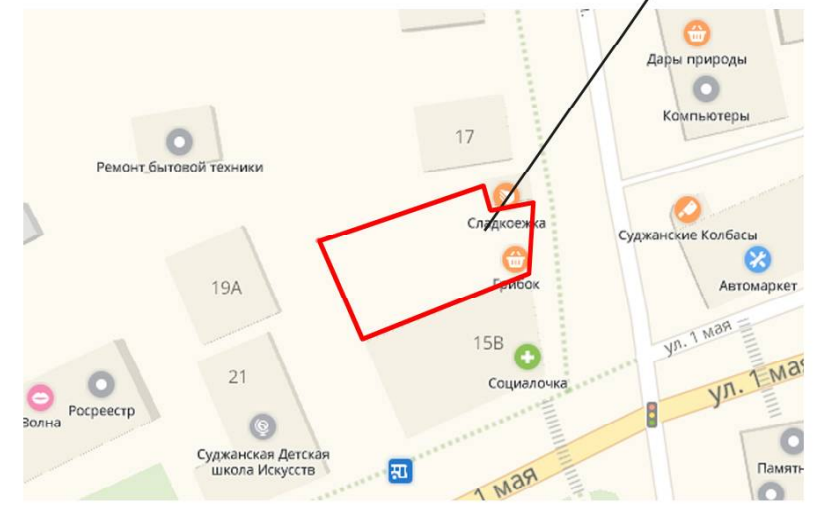

Ситуационная схема Участок благоустройства




Экспликация элементов благоустройства

№ п/п	Наименование	Кол-во	Тип покрытия	Обозначение на схеме
1.	Площадка перед подъездом	175,0 м ²	Мелкозернистый асфальтобетон тип 1	
2.	Площадка перед подъездом	77,67 м ²	Мелкозернистый асфальтобетон тип 2	
3.	Скамья парковая	2 шт.	Деревянная на металлических ножках	
4.	Урна арочная с крышкой	2 шт.	Металлическая, окрашенная синей эмалью	
5.	Светильник консольный уличный	1 шт.	Светильник уличный на существующей опоре	
6.	Кронштейн крепления светильника уличного	1 шт.		
7.	Самонесущий изолированный провод СИП-4 2х16 (СИП-4 2х16)	50 м.п		
8.	Бордюрный камень существующий	9,5 м.п.	Бордюр дорожный БР 100.30.15	
9.	Бордюрный камень существующий	9,5 м.п.	Демонтаж бордюрного камня и установка этого бордюрного камня	
10.	Территория благоустройства		Кадастровый номер 46:23:010111:178	


Арх N _____

Конструкция дорожной одежды тип 1

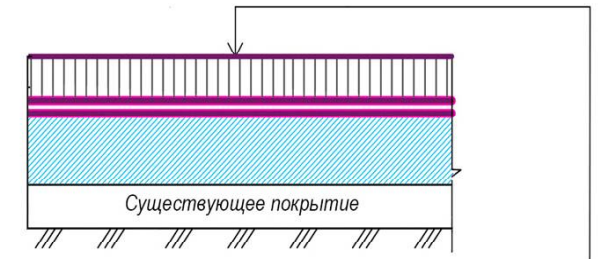

Покрытие из плотной м/з а/б смеси III марки, тип В	- 4 см
Розлив эмульсии ЭБК-1	- 0,5 л/м ²
Выравнивающий слой из плотной м/з а/б смеси	- 5 см
Существующее покрытие	

Конструкция дорожной одежды тип 2

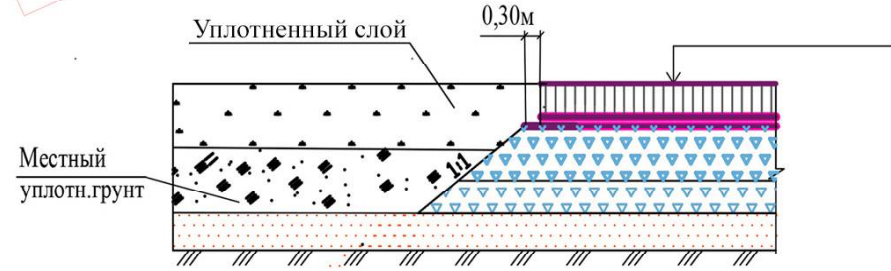

Асфальтобетон марки В III ГОСТ9128-97*	- 0,04м
Розлив битума -0.5л/м ²	
Щебень рядовой М 800 фр.40-70, 5-25 с расклинцовкой ГОСТ 8267-93	-0,15
Песок очень мелкий Кф=4,5м/сут Мк=1.5-2.0 ГОСТ 8736 - 93*	- 0.15м
Уплотнённый грунт	

Инв. N подл. Подпись и дата. Взам. инв. N

Изм.	Кол.уч.	Лист	Илок	Подпись	Дата
Разработ					03,19
Проверил					
Н. контр.					
Рук проекта	Воробьев				03,19

5.03.2019-ЭП

Курская область, г. Суджа

Благоустройство дворовой территории по адресу: Курская область, г. Суджа, ул. Комсомольская, МКД№15в

Стация	Лист	Листов
ЭП	1	

План благоустройства территории

ИП Воробьев А.А.